

## VEREJNOPROSPEŠNÉ STAVBY :

### 1. DOPRAVA - DOPRAVNÉ STAVBY

- VS 1.1 REKONŠTRUKCIA CESTY III/018 132
- VS 1.2. VÝSTAVBA MIESTNEJ KOMUNIKÁCIE, CHODNÍKOV A PARKOVÍSK
- VS 1.3. REKONŠTRUKCIA OSTATNÝCH MIESTNYCH KOMUNIKÁCIÍ
- VS 1.4. VÝSTAVBA OTOČKY AUTOBUSU NAD OBCOU ŽIAR
- VS 1.5. PEŠÍ CHODNÍK OD OBCE ŽIAR PO ÚSTIE DOLINY
- VS 1.6. ÚPRAVA CESTY III/018 132 NA KATEGÓRIU C 7,5/70 OD KONCA OBCE ŽIAR PO OTOČKU AUTOBUSU
- VS 1.7. VÝSTAVBA MIESTNEJ KOMUNIKÁCIE, CHODNÍKOV V PRIESTORE NA BÝVANIE

### 2. PRE TECHNICKÚ VYBAVENOSŤ

- VS 2.1 VYBUDOVANIE VODOJEMU V1A
- VS 2.2. VYBUDOVANIE VODOJEMU V5
- VS 2.3. ROZŠÍRENIE ROZVODU VODY
- VS 2.4. ROZŠÍRENIE ROZVODU KANALIZÁCIE
- VS 2.5. VYBUDOVANIE TRAFOSTANICE TR5
- VS 2.6. VYBUDOVANIE ROZVODU PLYNU
- VS 2.7. VYBUDOVANIE TRAFOSTANICE TR7
- VS 2.8 ROŠÍRENIE ROZVODU KANALIZÁCIE
- VS 2.9 ROZŠÍRENIE ROZVODU VODY
- VS 2.10 ROZŠÍRENIE ROZVODU NN
- VS 2.11 VYBUDOVANIE ROZVODU PLYNU
- VS 2.12 VYBUDOVANIE VODOJEMU V7

### 3. PRE OBČIANSKU VYBAVENOSŤ

- VS 3.1 ROZŠÍRENIE CINTORÍNA
- VS 3.2. DOBUDOVANIE ŠPORTOVÝCH PLOCH

### 4. PRE VEREJNÚ ZELEŇ

- VS 4.1 ÚDRŽBA ZELENĚ V KONTAKTE S INTRAVILÁNOM OBCE
- VS 4.2. ÚDRŽBA BREHOVÝCH PORASTOV SMREČIANKY
- VS 4.3. OPRAVA A ÚDRŽBA MLYNSKÉHO NÁHONU

### 5. PRE CESTOVNÝ RUCH, REKREÁCIU A AGROTURISTIKU

# ÚZEMNÝ PLÁN OBCE ŽIAR


## LEGENDA :

### STAV

	ADMINISTRATÍVNA - KATASTRÁLNA HRANICA SÍDLA
	HRANICA ZASTAVENÉHO ÚZEMIA OBCE K 111990 - INTRAVILÁN
	NÁVRH SKUTOČNE ZASTAVENÉHO ÚZEMIA
	HRANICA RIEŠENÉHO ÚZEMIA

	ELEKTRICKÉ VEDENÉ VN VZDUŠNÉ
	TRANSFORMÁTOROVÉ STANICE - NAVRHOVANÉ
	PLOCHA ZASTAVANÉHO ÚZEMIA/SÚČASNÉ A NAVRHOVANÉ/
	FUNKČNÉ PLOCHY - REGULATÍVY
	ŠTÁTNA CESTA III. TRIEDY, ÚSEK CESTY III/018 132
	CINTORÍN
	VEREJNOPROSPEŠNÉ STAVBY
	STL ROZVOD PLYNU
	VÝTLAČNÉ ROZVODY VODY
	VODOJEM V7

	KANALIZAČNÝ ZBERAČ
--	--------------------

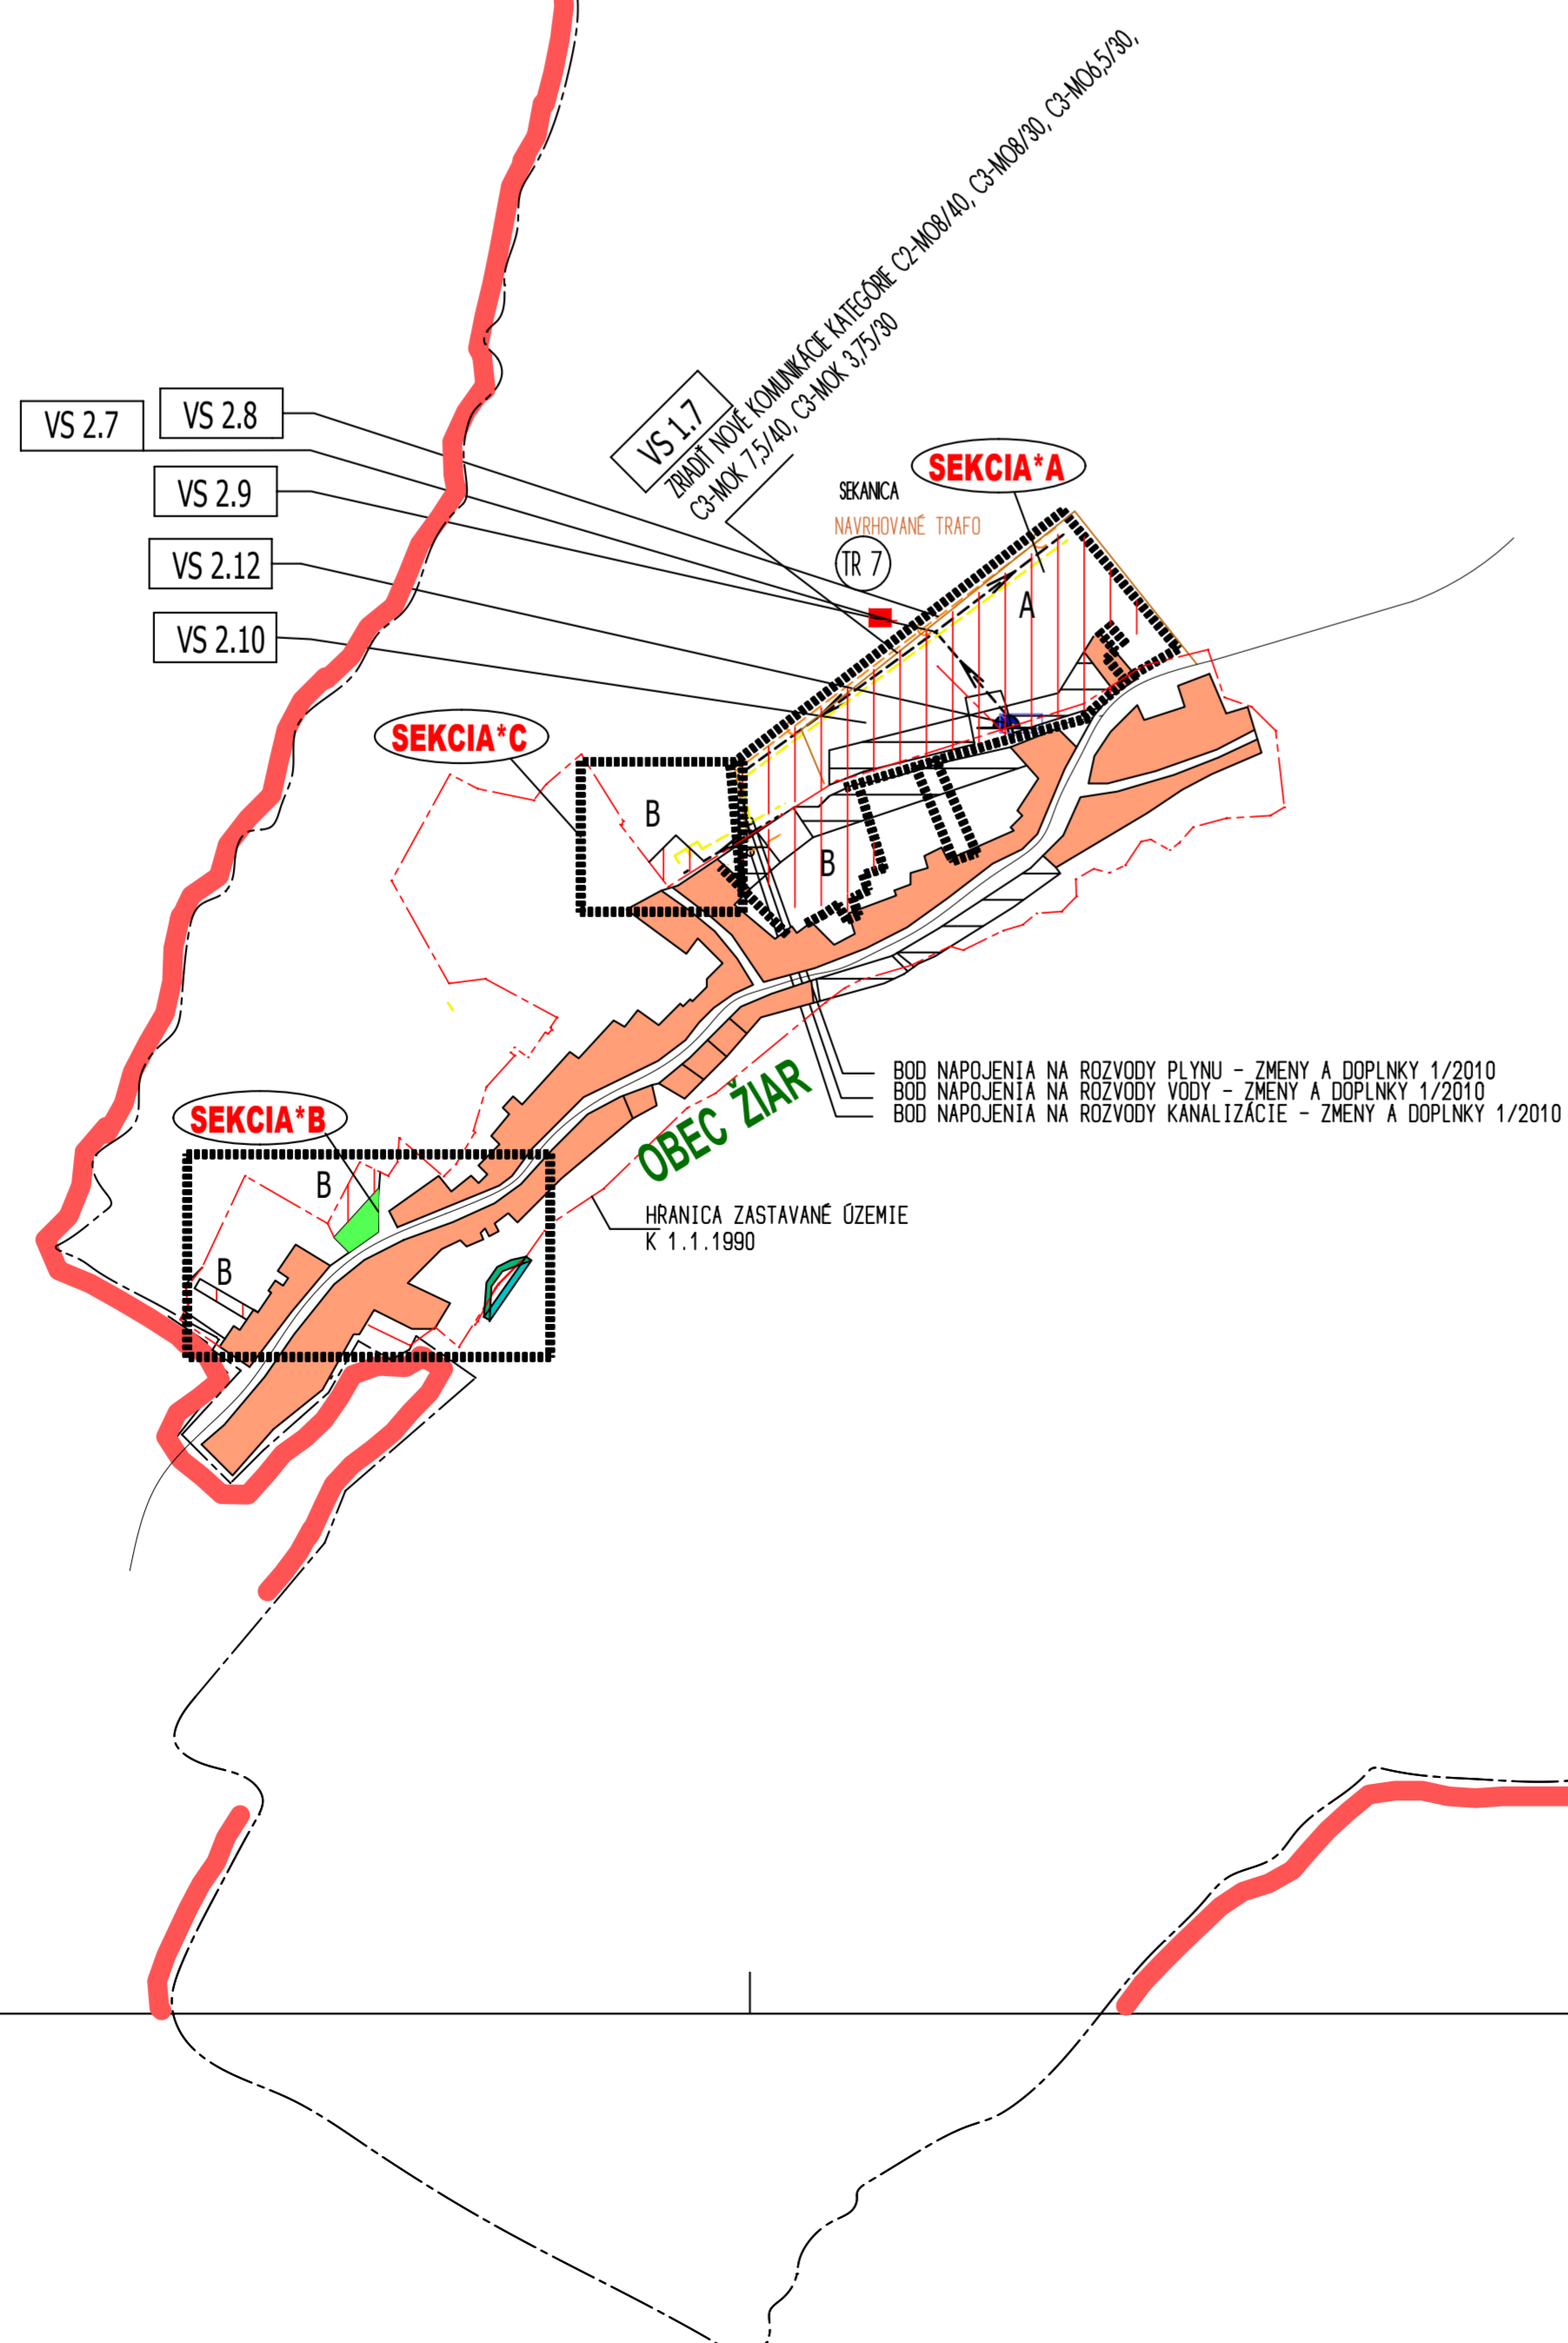

REGULATÍVY FUNKČNÉHO USPORIADANIA RIEŠENÉHO ÚZEMIA ČASTI V ČLENENÍ NA :

- A - OBYTNÁ PLOCHA - VÝSTAVBA V EXTRAVILÁNE
- B - OBYTNÁ PLOCHA - ZÁSTAVBA PRELÚK

## ÚPN OBCE ŽIAR ZMENY A DOPLNKY 2/2015

SCHÉMA ZÁVÄZNÝCH ČASTÍ  
A VEREJNOPROSPEŠNÝCH STAVIEB  
ÚPN - OBCE ŽIAR