

VEREJNOPROSPEŠNÉ STAVBY :

1. DOPRAVA - DOPRAVNÉ STAVBY

VS 1.1 REKONŠTRUKCIA CESTY III/018 132

VS 1.2. VÝSTAVBA MIESTNEJ KOMUNIKÁCIE , CHODNÍKOV A PARKOVÍSK

VS 1.3. REKONŠTRUKCIA OSTATNÝCH MIESTNYCH KOMUNIKÁCIÍ

VS 1.4. VÝSTAVBA OTOČKY AUTOBUSU NAD OBCOU ŽIAR

VS 1.5. PEŠÍ CHODNÍK OD OBCE ŽIAR PO ÚSTIE DOLINY

VS 1.6. ÚPRAVA CESTY III/018 132 NA KATEGÓRIU C 7,5/70 OD KONCA OBCE ŽIAR PO OTOČKU AUTOBUSU

2. PRE TECHNICKÚ VYBAVENOSŤ

VS 2.1 VYBUDOVANIE VODOJEMU V1A

VS 2.2. VYBUDOVANIE VODOJEMU VS

VS 2.3. ROZŠÍRENIE ROZVODU VODY

VS 2.4. ROZŠÍRENIE ROZVODU KANALIZÁCIE

VS 2.5. VYBUDOVANIE TRAFOSTANICE TR5

VS 2.6. VYBUDOVANIE ROZVODU PLYNU

3. PRE OBČIANSKU VYBAVENOSŤ

VS 3.1 ROZŠÍRENIE CINTORÍNA

VS 3.2. DOBUDOVANIE ŠPORTOVÝCH PLOCH

4. PRE VEREJNÚ ZELEŇ

VS 4.1 ÚDRŽBA ZELENE V KONTAKTE S INTRAVILÁNOM OBCE

VS 4.2. ÚDRŽBA BREHOVÝCH PORASTOV SMREČIANKY

VS 4.3. OPRAVA A ÚDRŽBA MLYNSKÉHO NÁHONU

5. PRE CESTOVNÝ RUCH, REKREÁCIU A AGROTURISTIKU


VS 5.1 ROZŠÍRENIE LYŽIARSKÉHO AREÁLU

ÚZEMNÝ PLÁN OBCE ŽIAR

LEGENDA :

STAV

	ADMINISTRATÍVNA - KATASTRÁLNA HRANICA SÍDLA
	HRANICA ZASTAVENÉHO ÚZEMIA OBCE K 111990 - INTRAVILÁN
	RIEŠENÉ ÚZEMIE
	OCHRANNÉ PÁSMO VODNÉHO ZDROJA
	OCHRANNÉ PÁSMO TANAP I. STUPŇA
	OCHRANNÉ PÁSMO TANAP II. STUPŇA
	ELEKTRICKÉ VEDENIE VN VZDUŠNE
	TRANSFORMÁTOROVÉ STANICE - EXISTUJÚCE, NAVRHOVANÉ
	PLOCHA ZASTAVENÉHO ÚZEMIA/SÚČASNÉ A NAVRHOVANÉ/
	FUNKČNÉ PLOCHY - REGULATÍVY
	ŠTÁTNA CESTA III. TRIEDY, ÚSEK CESTY III/018 132
	CINTORÍN
	VEREJNOPROSPEŠNÉ STAVBY
	STL ROZVOD PLYNU
	VÝTLAČNÉ ROZVODY VODY
	VODOJEM
	HRANICA - VŤAČE ÚZEMIE
	NATURA 2000
	KANALIZAČNÝ ZBERAČ

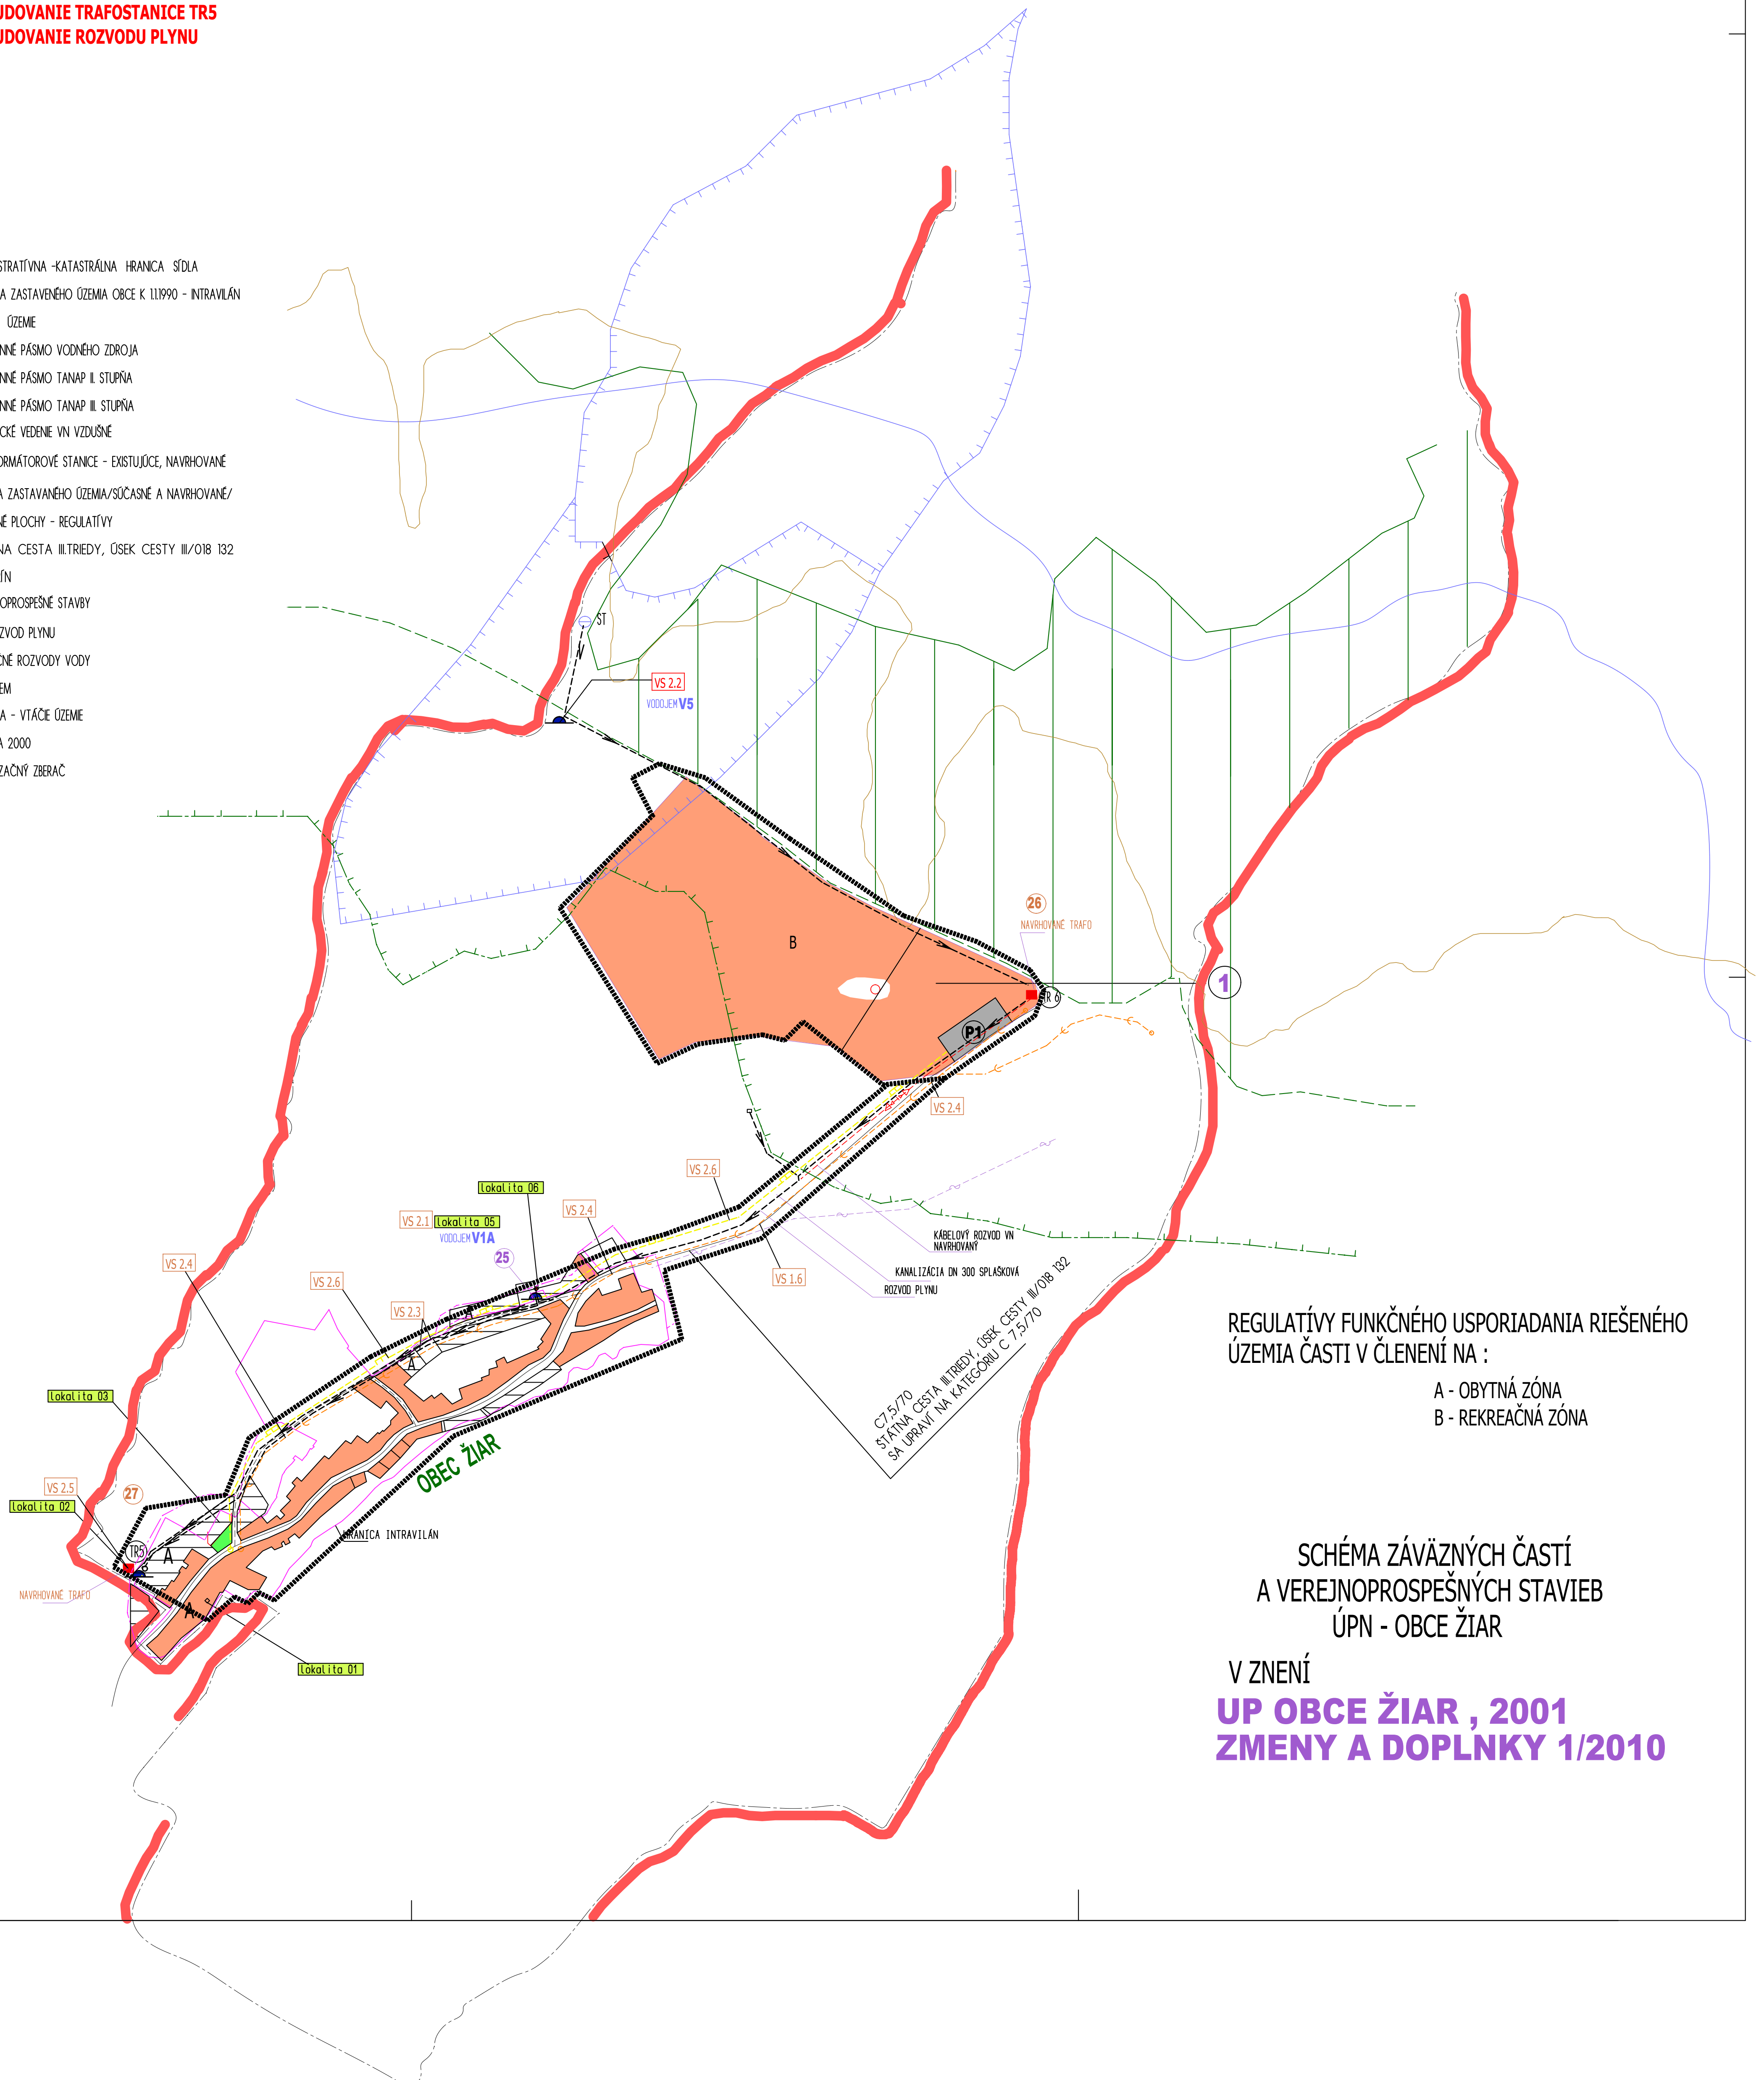

REGULATÍVY FUNKČNÉHO USPORIADANIA RIEŠENÉHO ÚZEMIA ČASTI V ČLENENÍ NA :

- A - OBYTNÁ ZÓNA
- B - REKREAČNÁ ZÓNA

SCHÉMA ZÁVÄZNÝCH ČASTÍ
A VEREJNOPROSPEŠNÝCH STAVIEB
ÚPN - OBCE ŽIAR

V ZNENÍ
**UP OBCE ŽIAR, 2001
ZMENY A DOPLNKY 1/2010**